



Devido a carência de equipamentos escolares e de lazer na região norte da cidade de Anápolis, será implantando uma praça educacional no Residencial Adriana Parque, atendendo de forma satisfatória toda a região ao norte da cidade.

A cidade de Anápolis sofre com a falta de infra estrutura e equipamentos públicos de qualidade, nas regiões periféricas.

Com a implantação da praça escolar toda a região passará a ser atendida de forma satisfatória por equipamento publico de lazer e educacional, levando uma ganho na qualidade de vida de seus moradores.


Estudante:
Thiago Siqueira Batista

Orientador:
Rodrigo Santana


Projeto Escolar

Tem uma escola aqui na praça

Diagrama de implantação

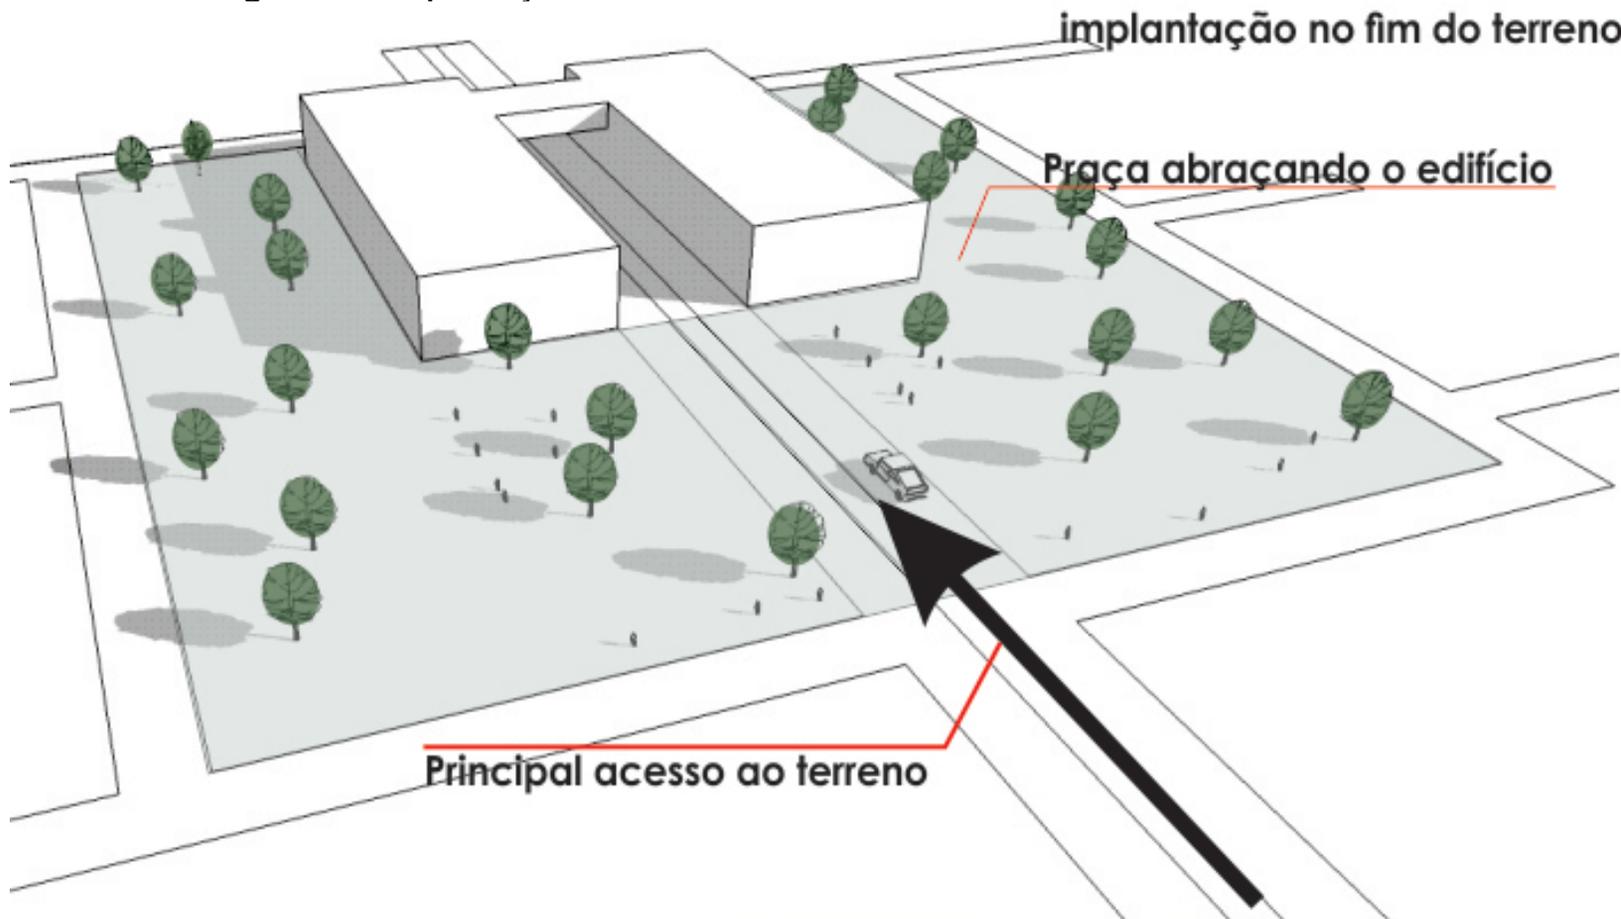


Grandes painéis de vidro, indo da laje de piso até a laje de cobertura, levando luz natural para todos os ambientes do colégio

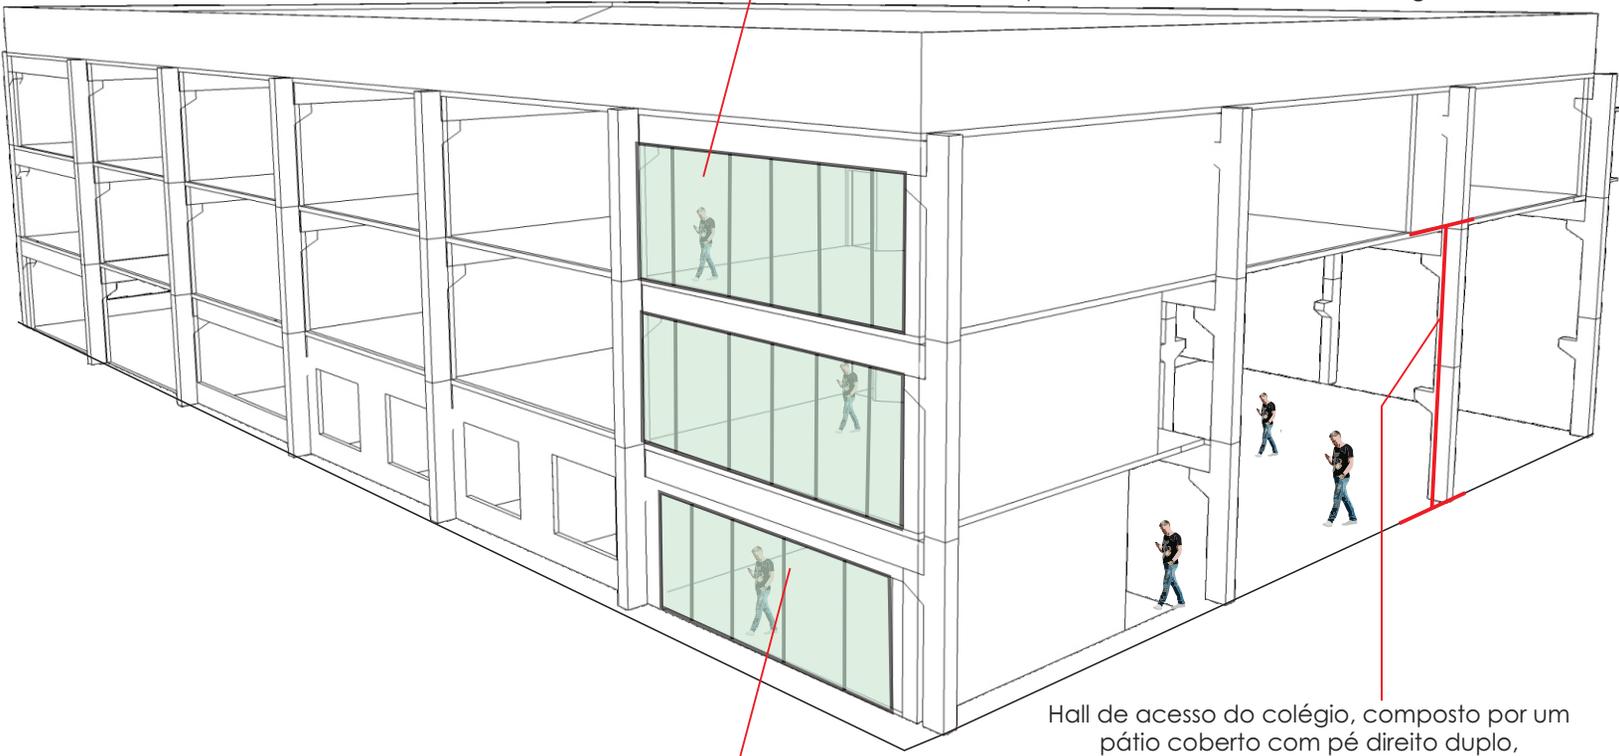

Hall de acesso do colégio, composto por um pátio coberto com pé direito duplo, possibilitando melhor ventilação natural em todo edifício

Com as aberturas indo do chão ao teto, possibilita iluminação e ventilação natural, em todas as salas de aula, deixando ambientes agradáveis para a permanência.

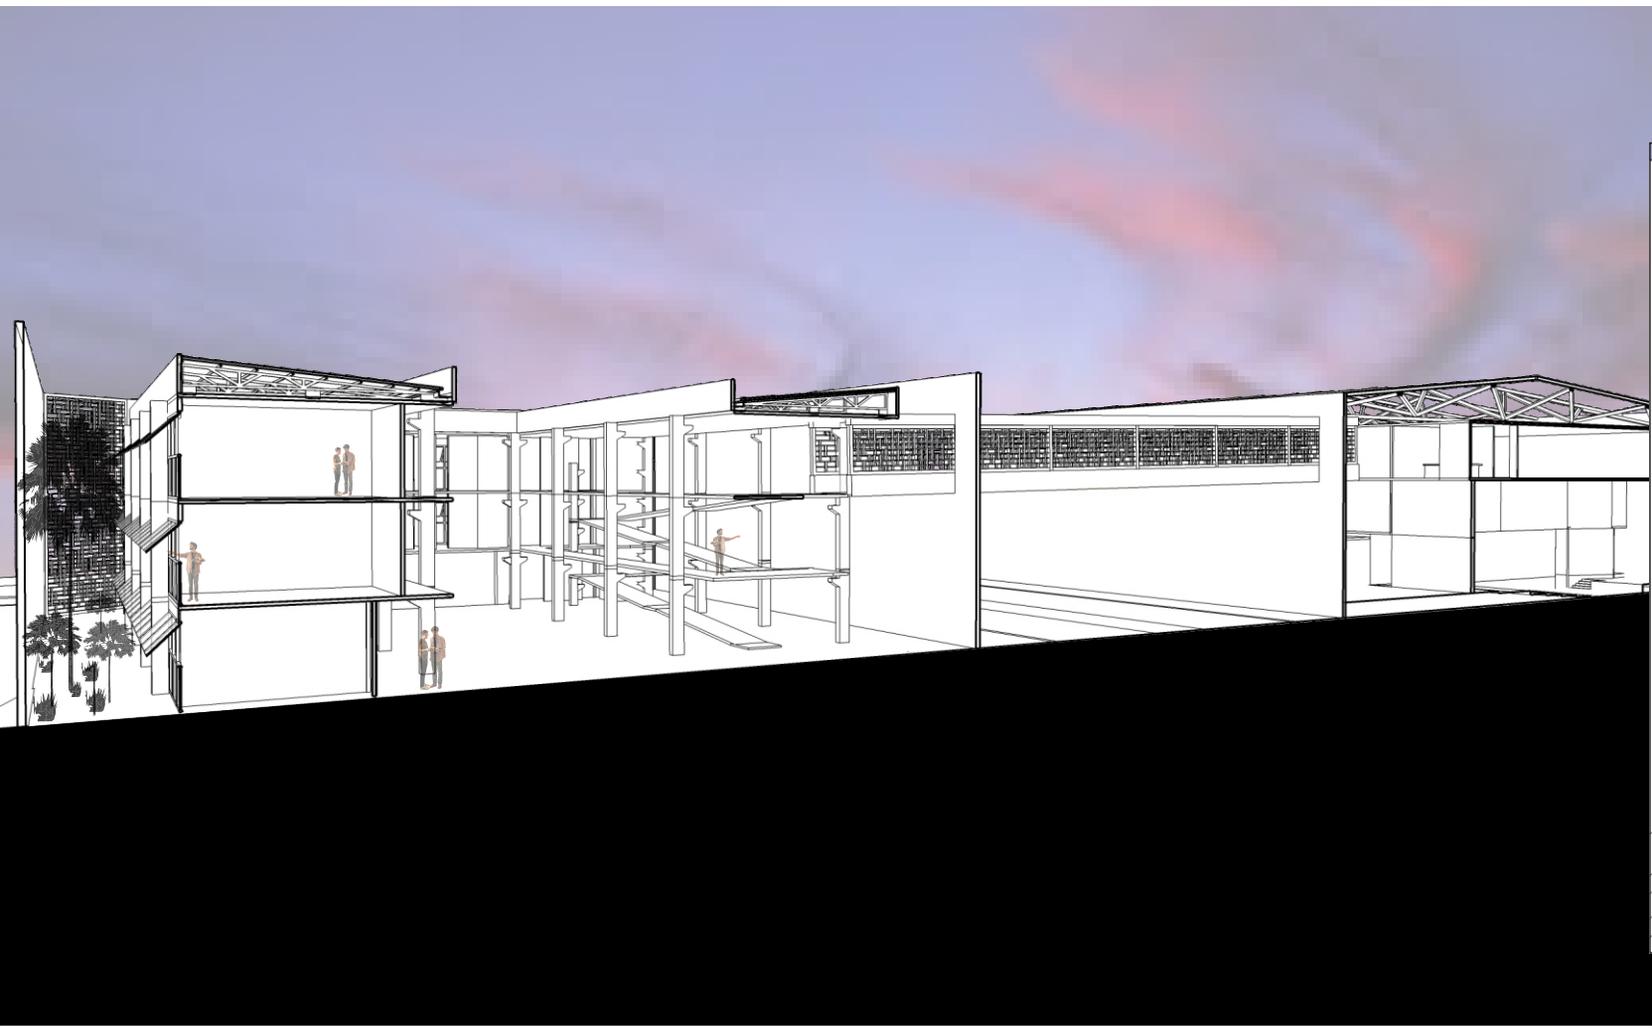

Treliças espaciais projetadas para conseguir vencer o grande vão de 44 metros entre um muro e o outro, permitindo um vão livre que a quadra esportiva exige.


Treliças espaciais projetadas para conseguir vencer o grande vão de 44 metros entre um muro e o outro, permitindo um vão livre que a quadra esportiva exige.

Elemento vazado em aço, permitindo iluminação e ventilação natural, além de quebrar a rigidez dos grandes muros de concreto, fazendo o contraste ao projeto.

Auditório com pé direito duplo, para 340 espectadores sentados, sendo aberto à comunidade, permitindo espetáculos culturais nessa região da cidade.

Vestiários, banheiros e camarins atendendo a todos usuários da quadra esportiva e auditório, possuindo acessos distintos.

Arquibancada, em estrutura pré moldada, em ambos os lados da quadra, permitindo que a quadra seja utilizada como um anfiteatro, como um espaço menos formal

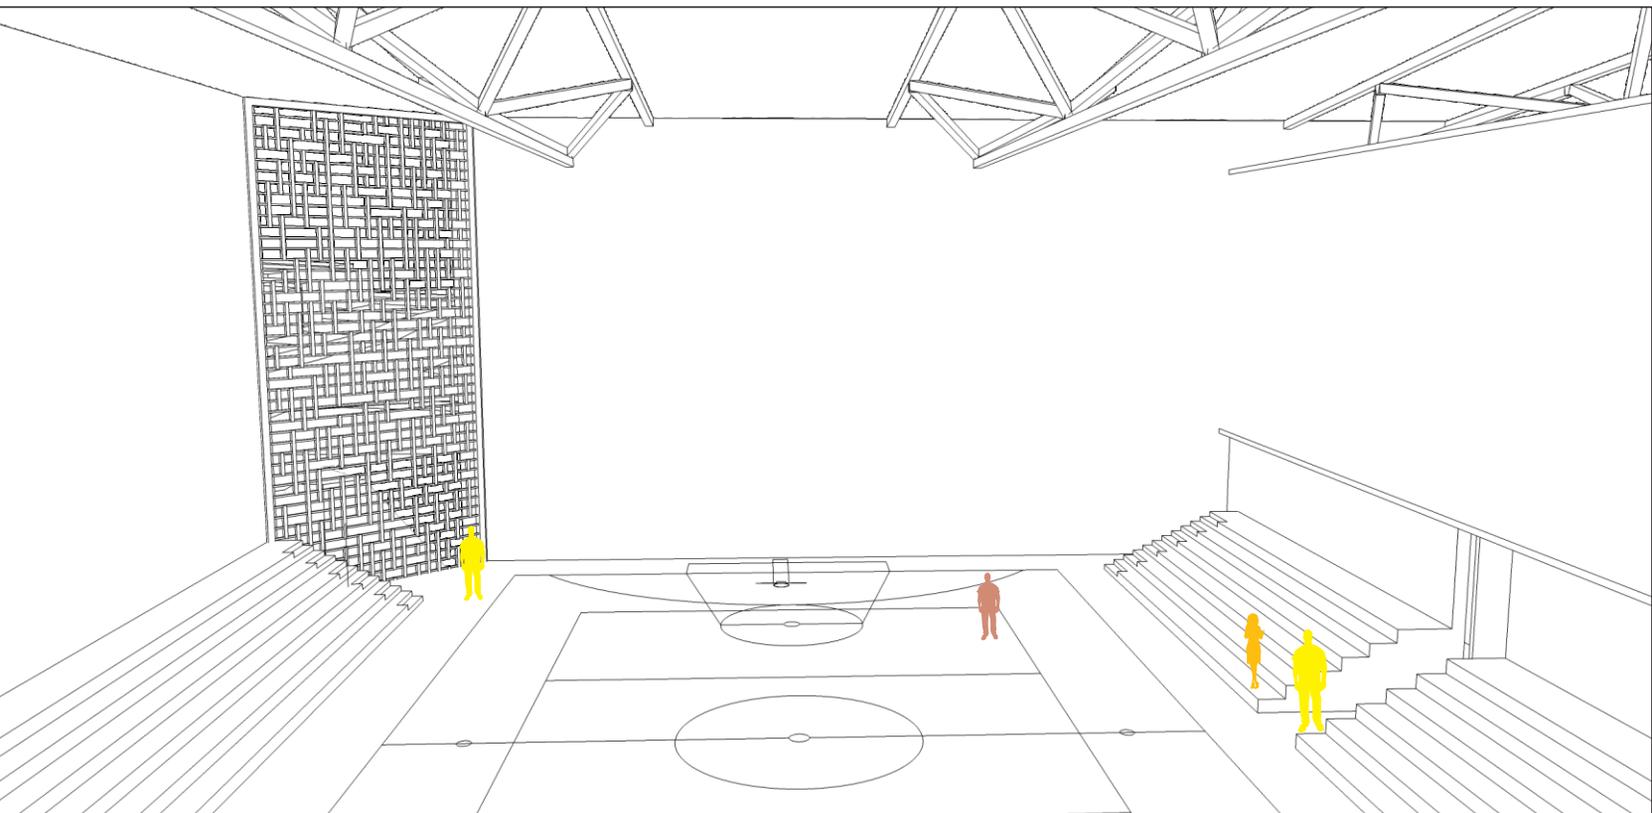

Perspectiva, mostrando a quadra, arquibancadas, acesso aos banheiros e elemento vazado para ventilação.