


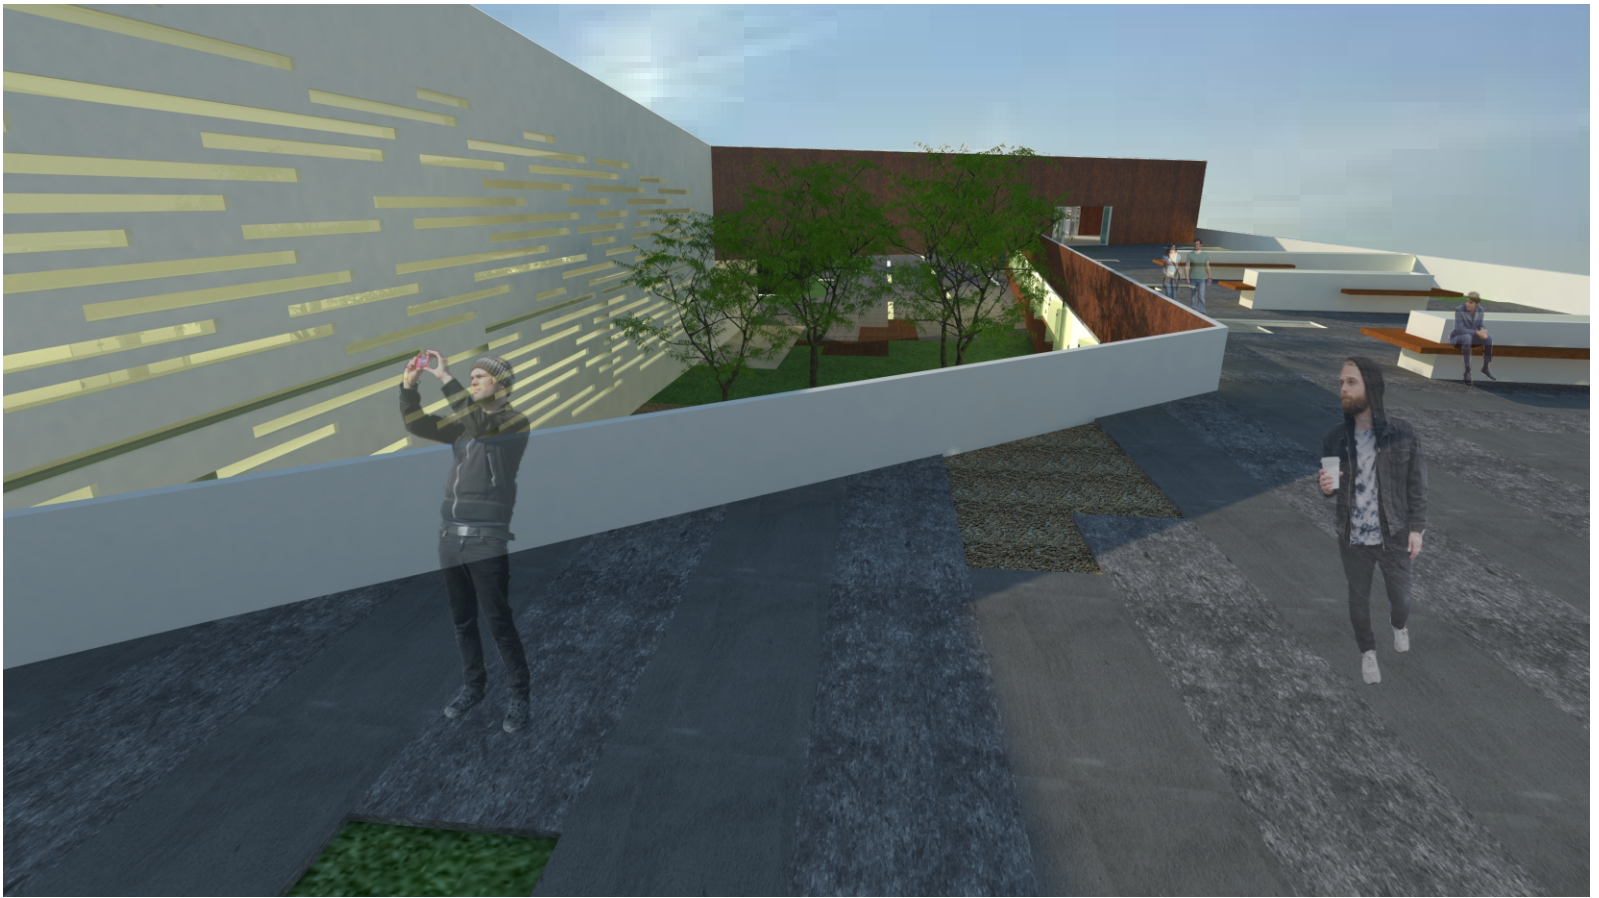


Estudante:
Gustavo José Campos
Orientador:
Ana Amélia de Paula Moura

Biblioteca Parque


Bairro de Lourdes




PLANTA TÉRREDO E IMPLANTAÇÃO

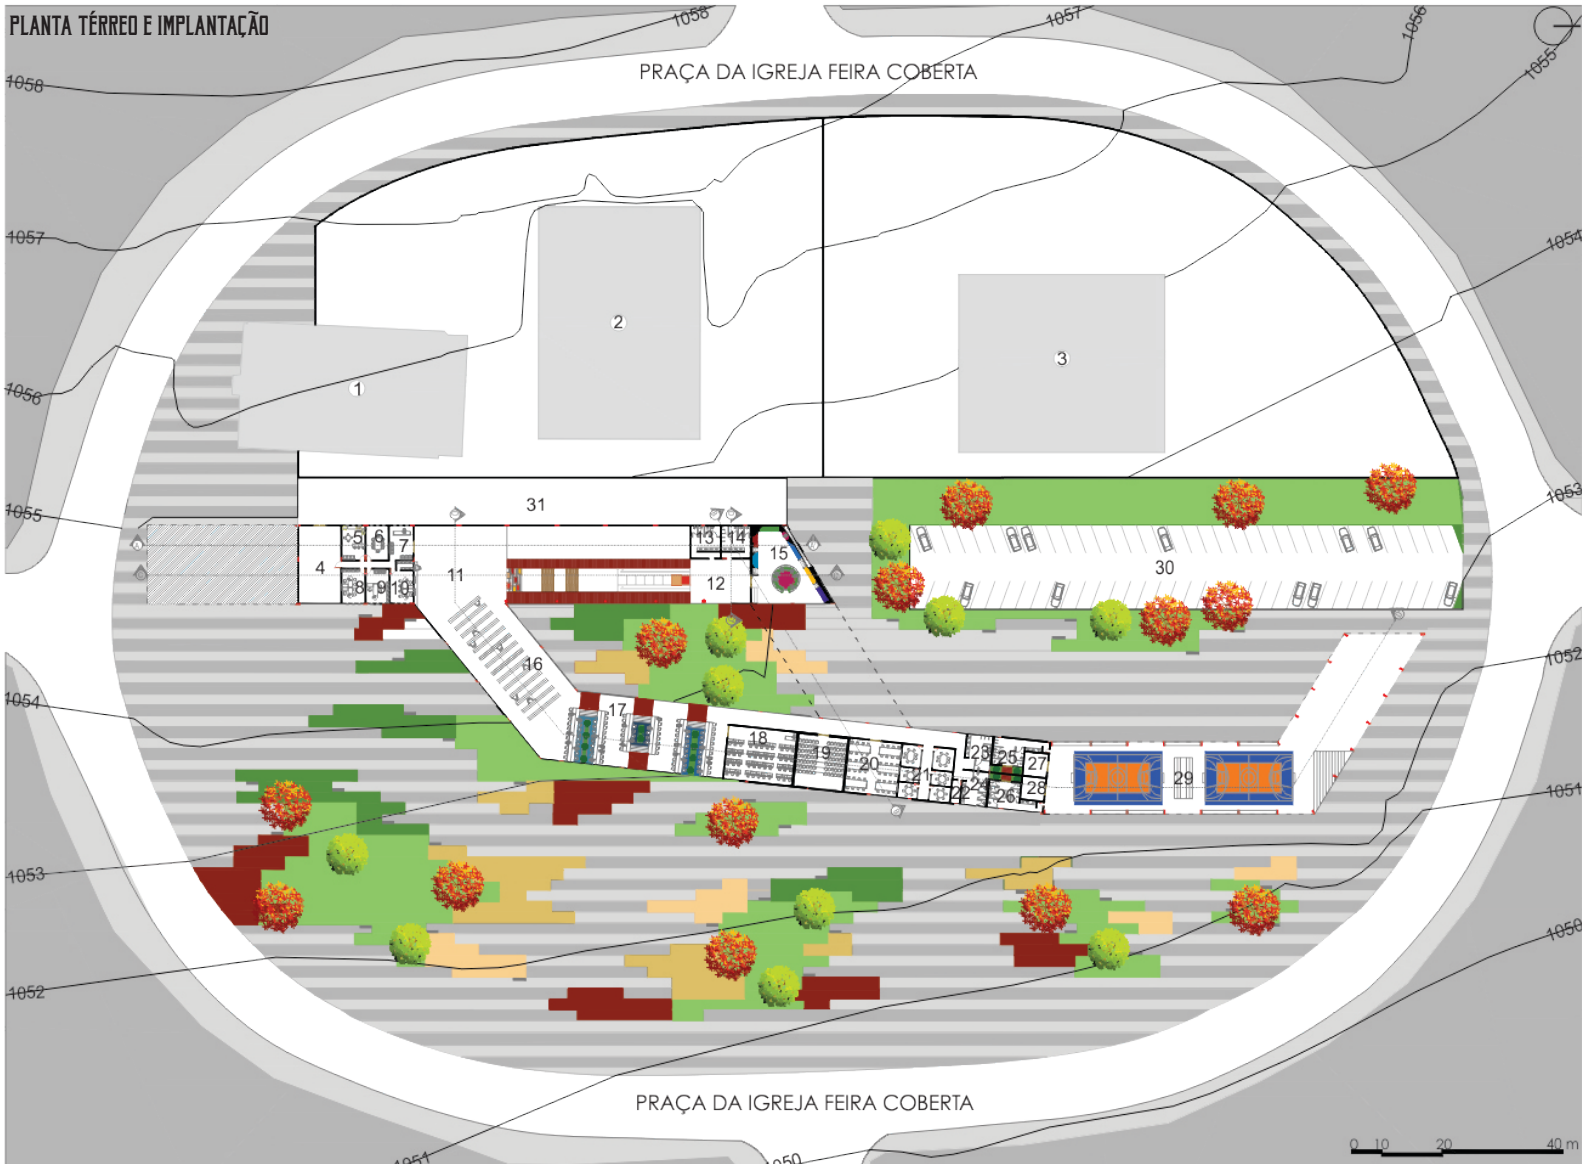


CORTE A A

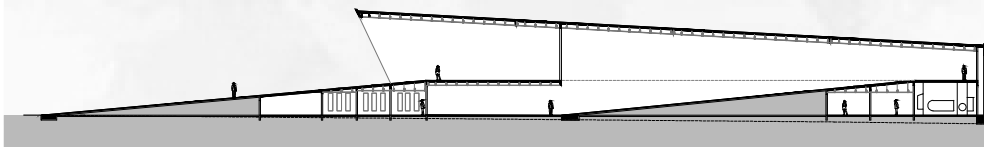


CORTE B B

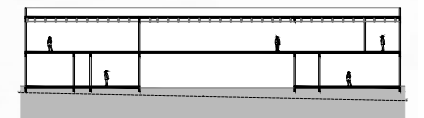

CORTE C C

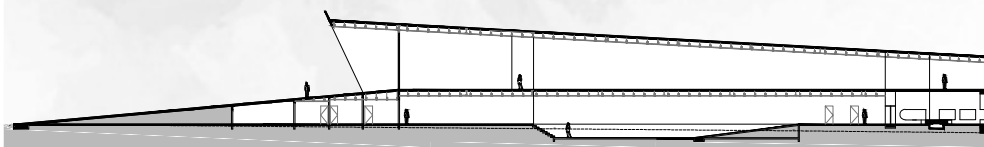


CORTE D D

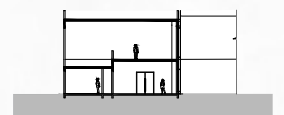


CORTE E E



PLANTA 1° PAVIMENTO

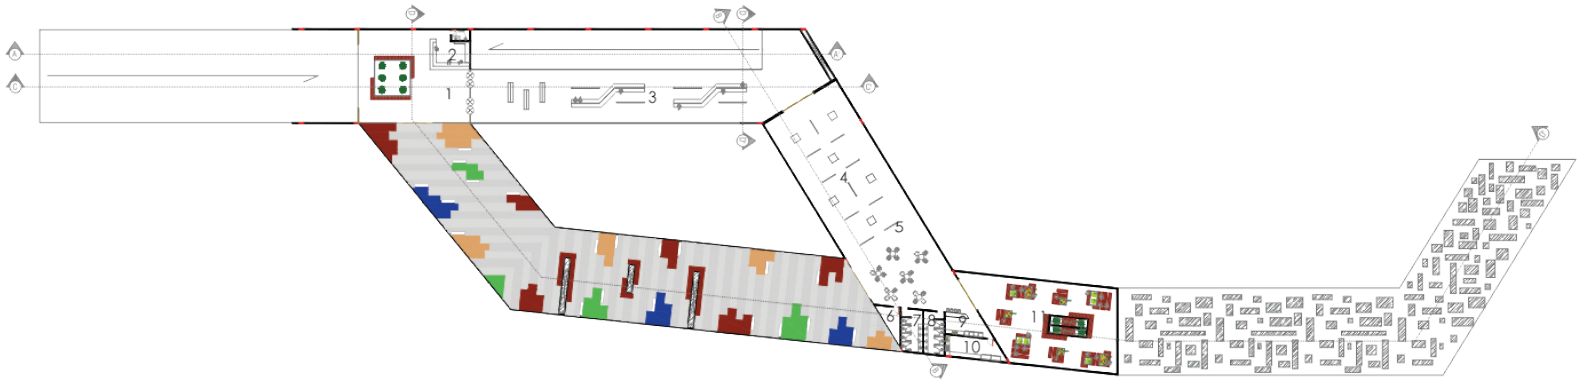

PLANTA DE COBERTURA

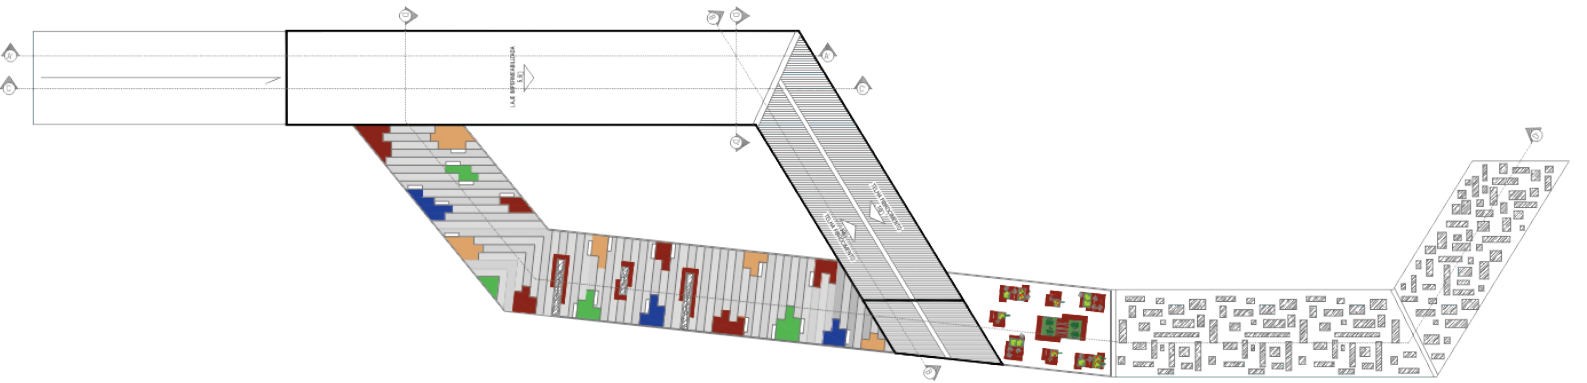


0 10 20 40m


FACHADA SUL



FACHADA NORTE

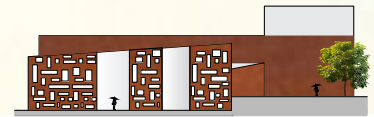

FACHADA LESTE

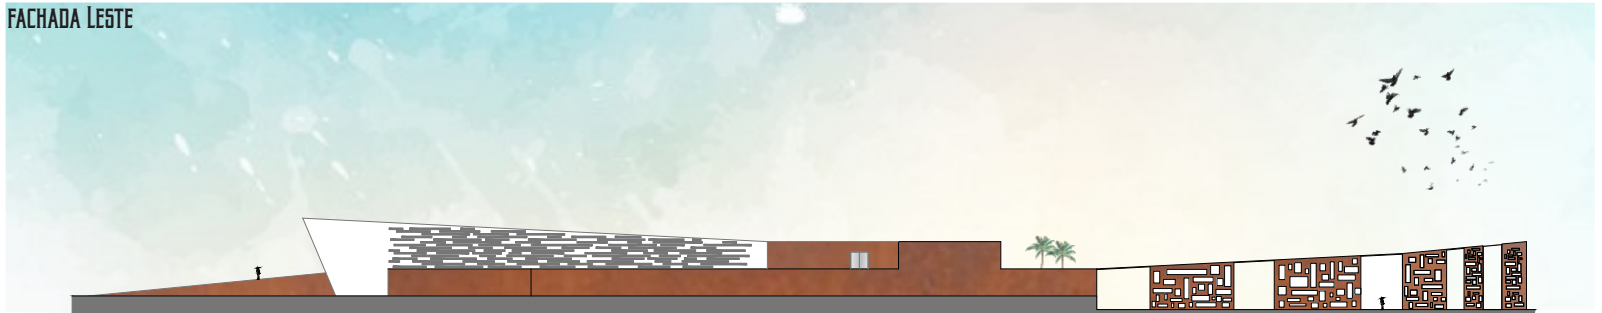

FACHADA OESTE

